


PLANO DE ESTACIONAMIENTO
Y ATRAQUE DE AERONAVES-OACI

ELEV
APN
33

TWR 118.150
GMC 130.650

ALICANTE - ELCHE

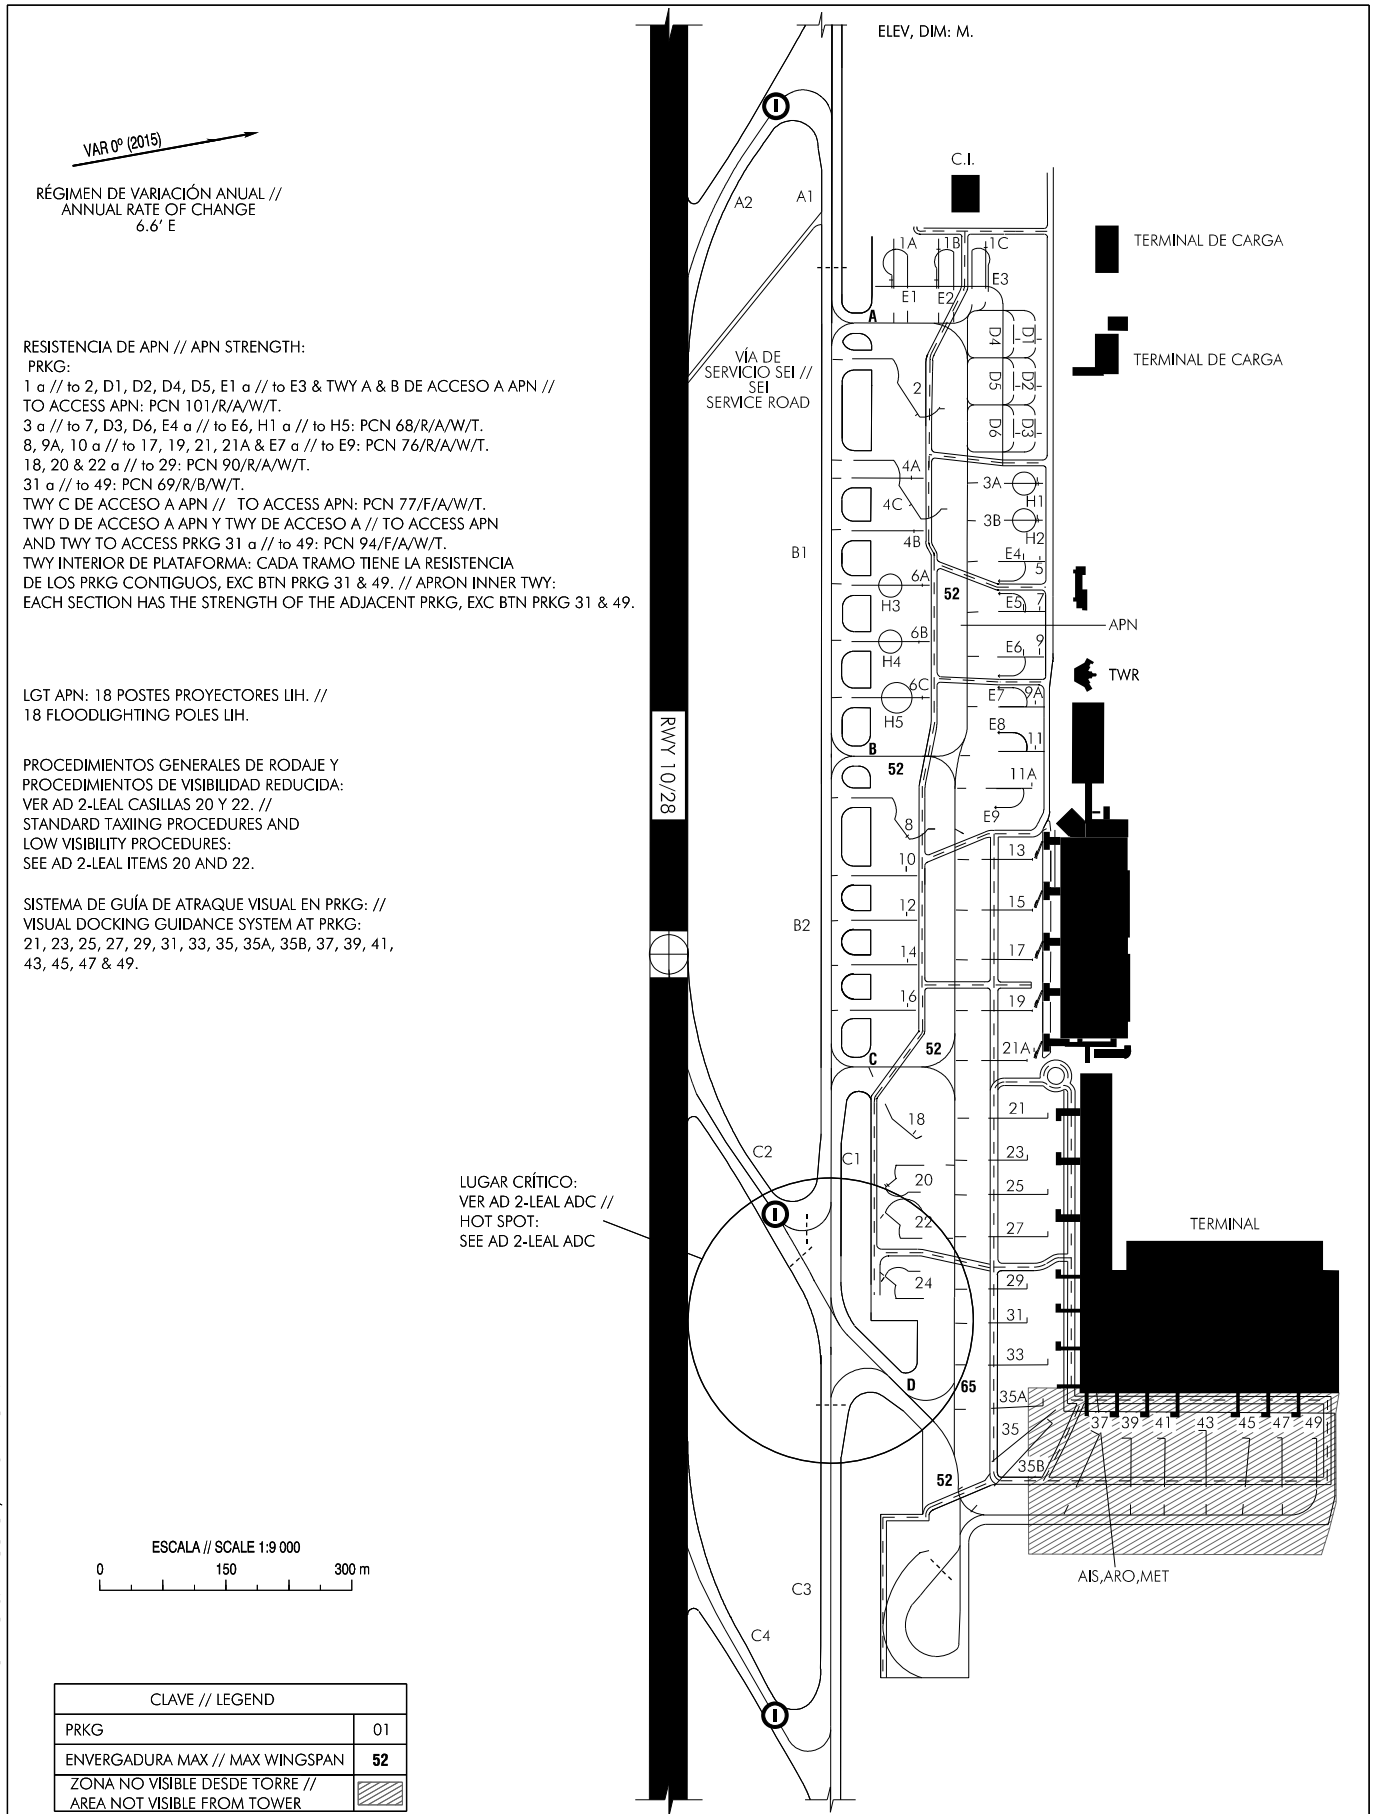

CAMBIO: IDIOMA, RESISTENCIA DE APN. //
CHANGES: LANGUAGE, APN STRENGTH.