


PLANO DE ESTACIONAMIENTO  
Y ATRAQUE DE AERONAVES-OACI

ELEV  
PLATAFORMA  
15

TWR 118.350  
GMC 121.700

ALMERÍA

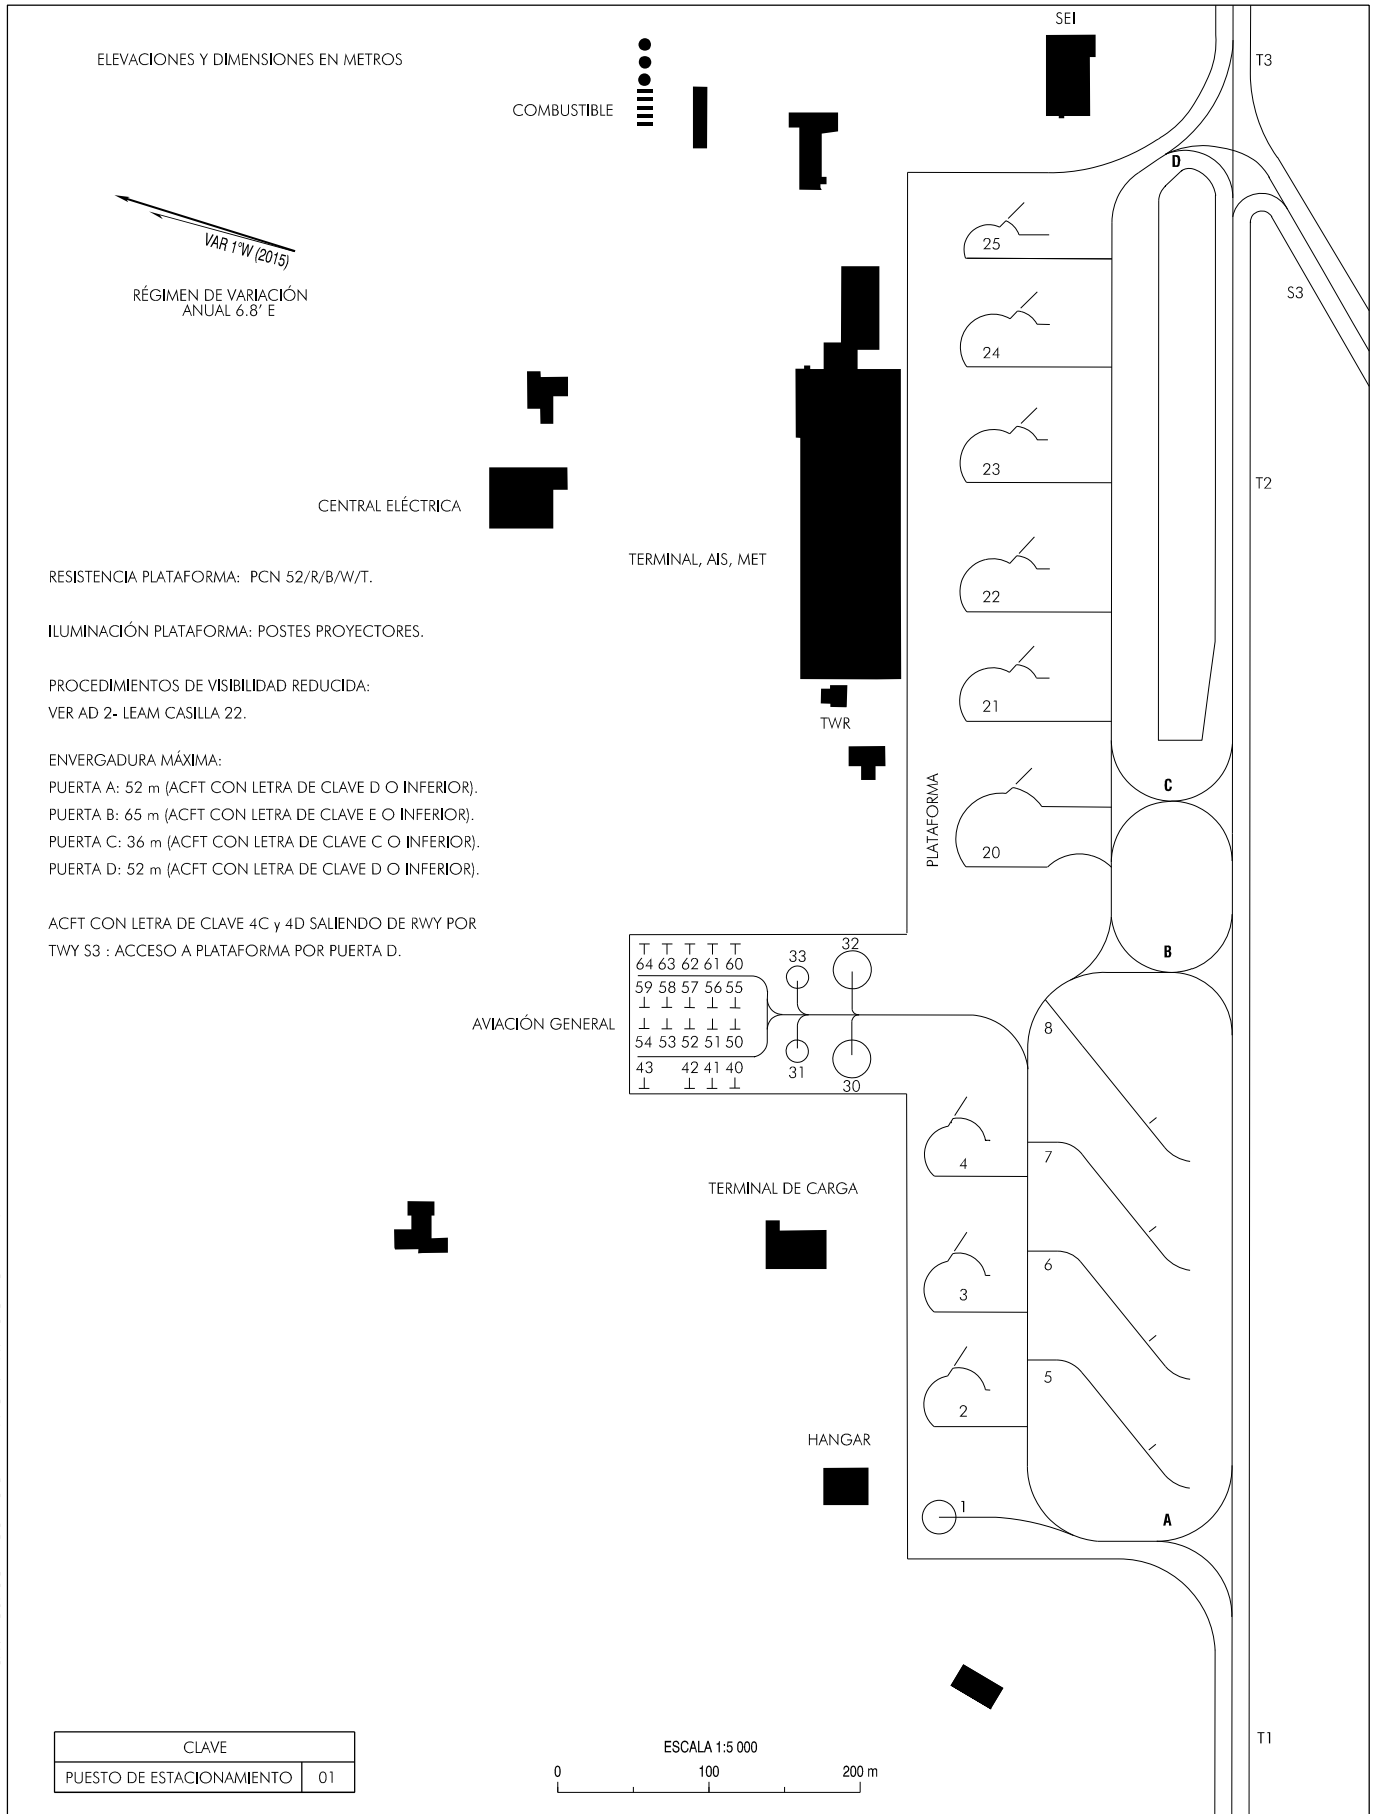

CAMBIOS: CONFIGURACIÓN PLATAFORMA AVIACIÓN GENERAL.