

PLANO DE ESTACIONAMIENTO
Y ATRAQUE DE AERONAVES-OACI


ELEV
PLATAFORMA
180

TWR CIV 122.100
GMC 130.150

BADAJOS/Talavera La Real

ELEVACIONES Y DIMENSIONES EN METROS
RESISTENCIA PLATAFORMA: PCN 92/F/A/W/T
PCN 71/R/A/W/T
ILUMINACIÓN DE PLATAFORMA: 6 TORRES DE PROYECTORES

VAR 2°W (2015)
RÉGIMEN DE VARIACIÓN ANUAL 7.9'E

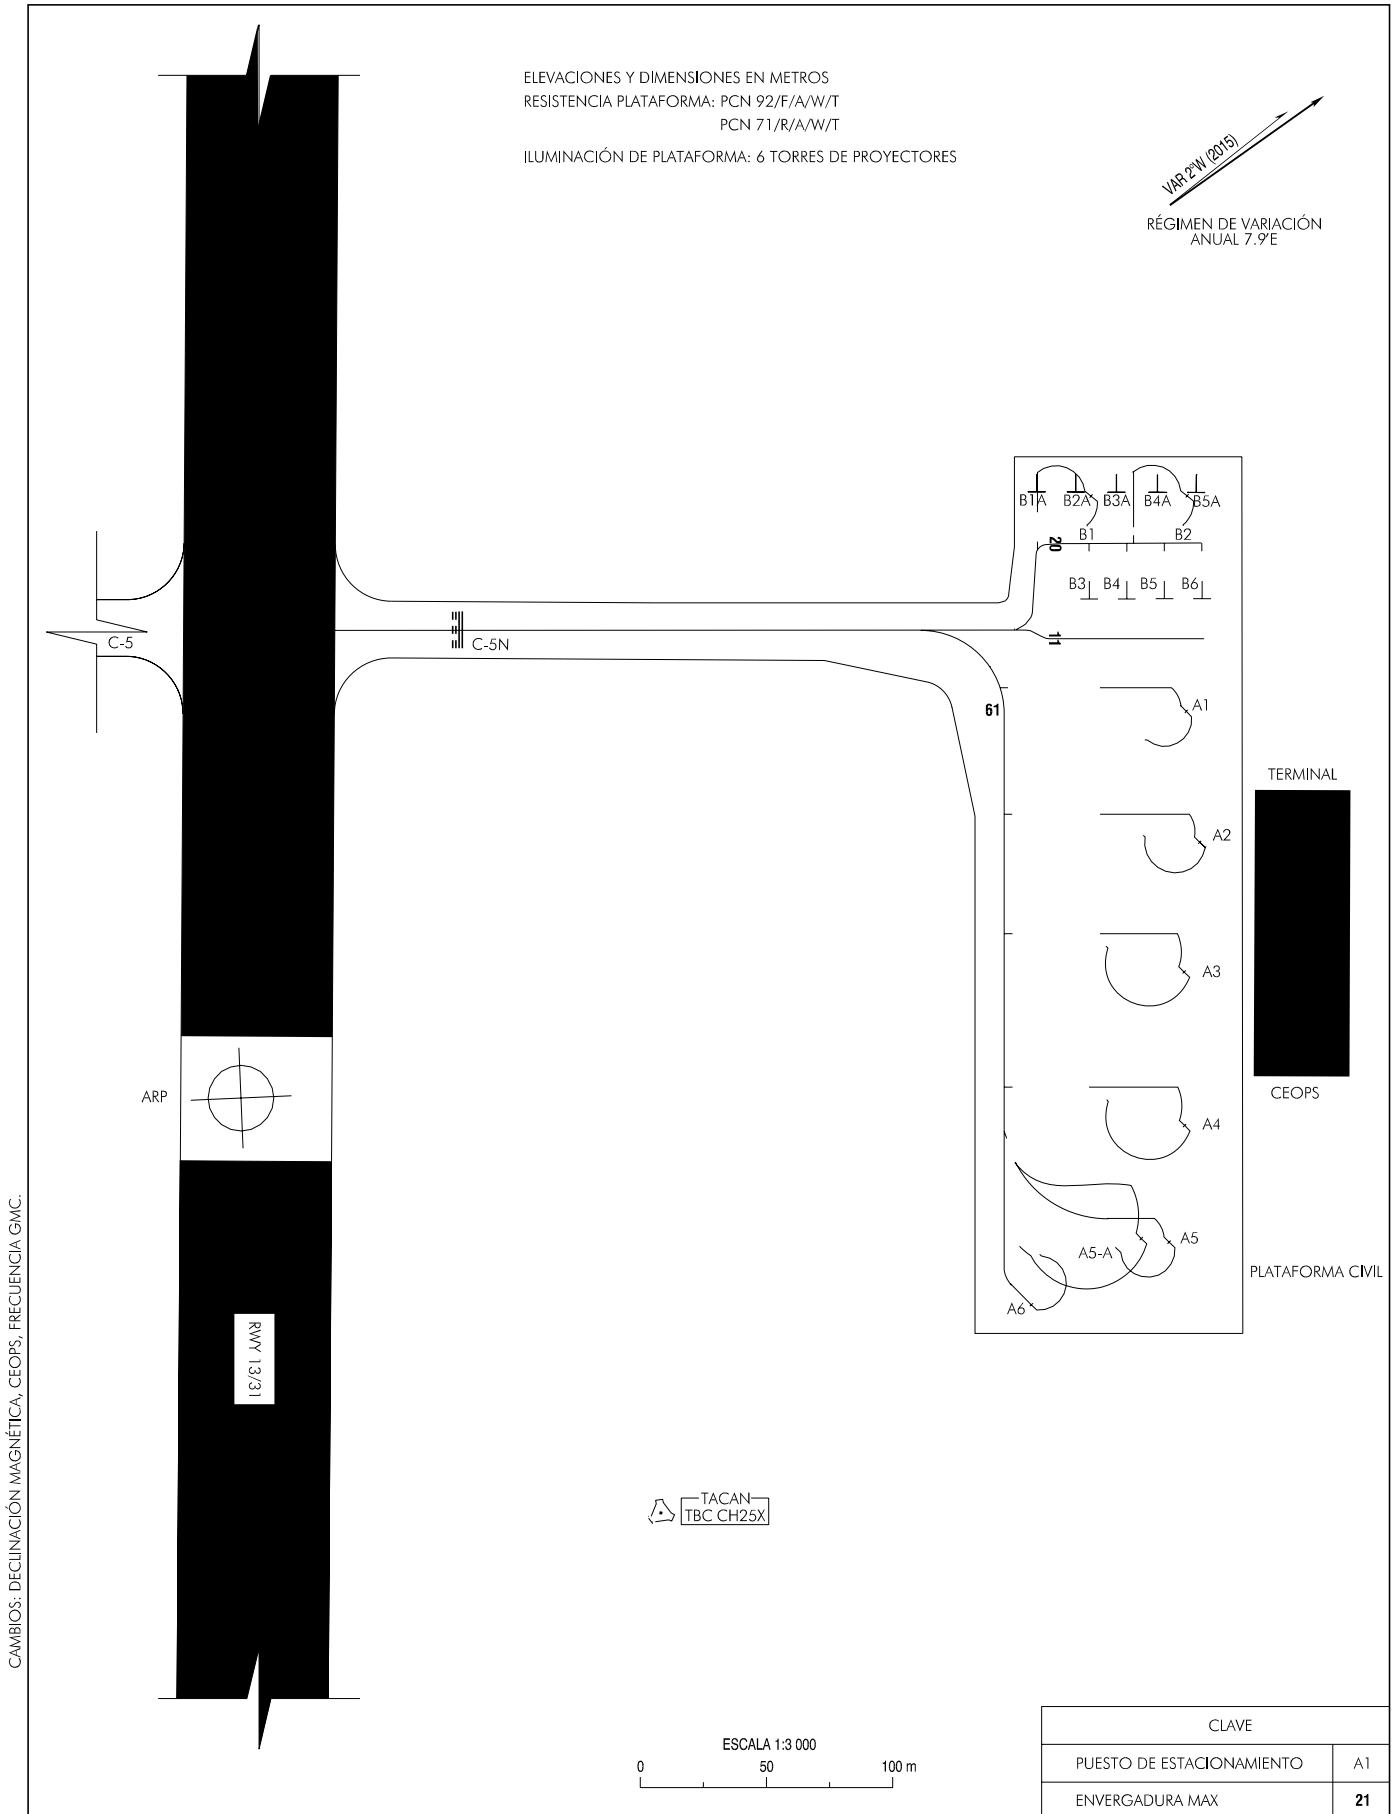

CAMBIOS: DECLINACIÓN MAGNÉTICA, CEOPS, FRECUENCIA GMC.

CLAVE	
PUESTO DE ESTACIONAMIENTO	A1
ENVERGADURA MAX	21