

CARTE DE STATIONNEMENT  
ET D'ACCOSTAGE  
D'AERONEF - OACI -



ARP  
34°59'22" N  
003°01'40" W

ELEV  
AIRE DE TRAFIC  
178 m

TWR  
118.650  
136.200

NADOR / El Aroui

ALTITUDES ET DIMENSIONS EN METRES

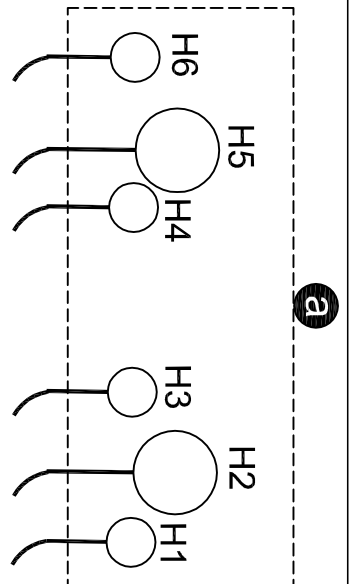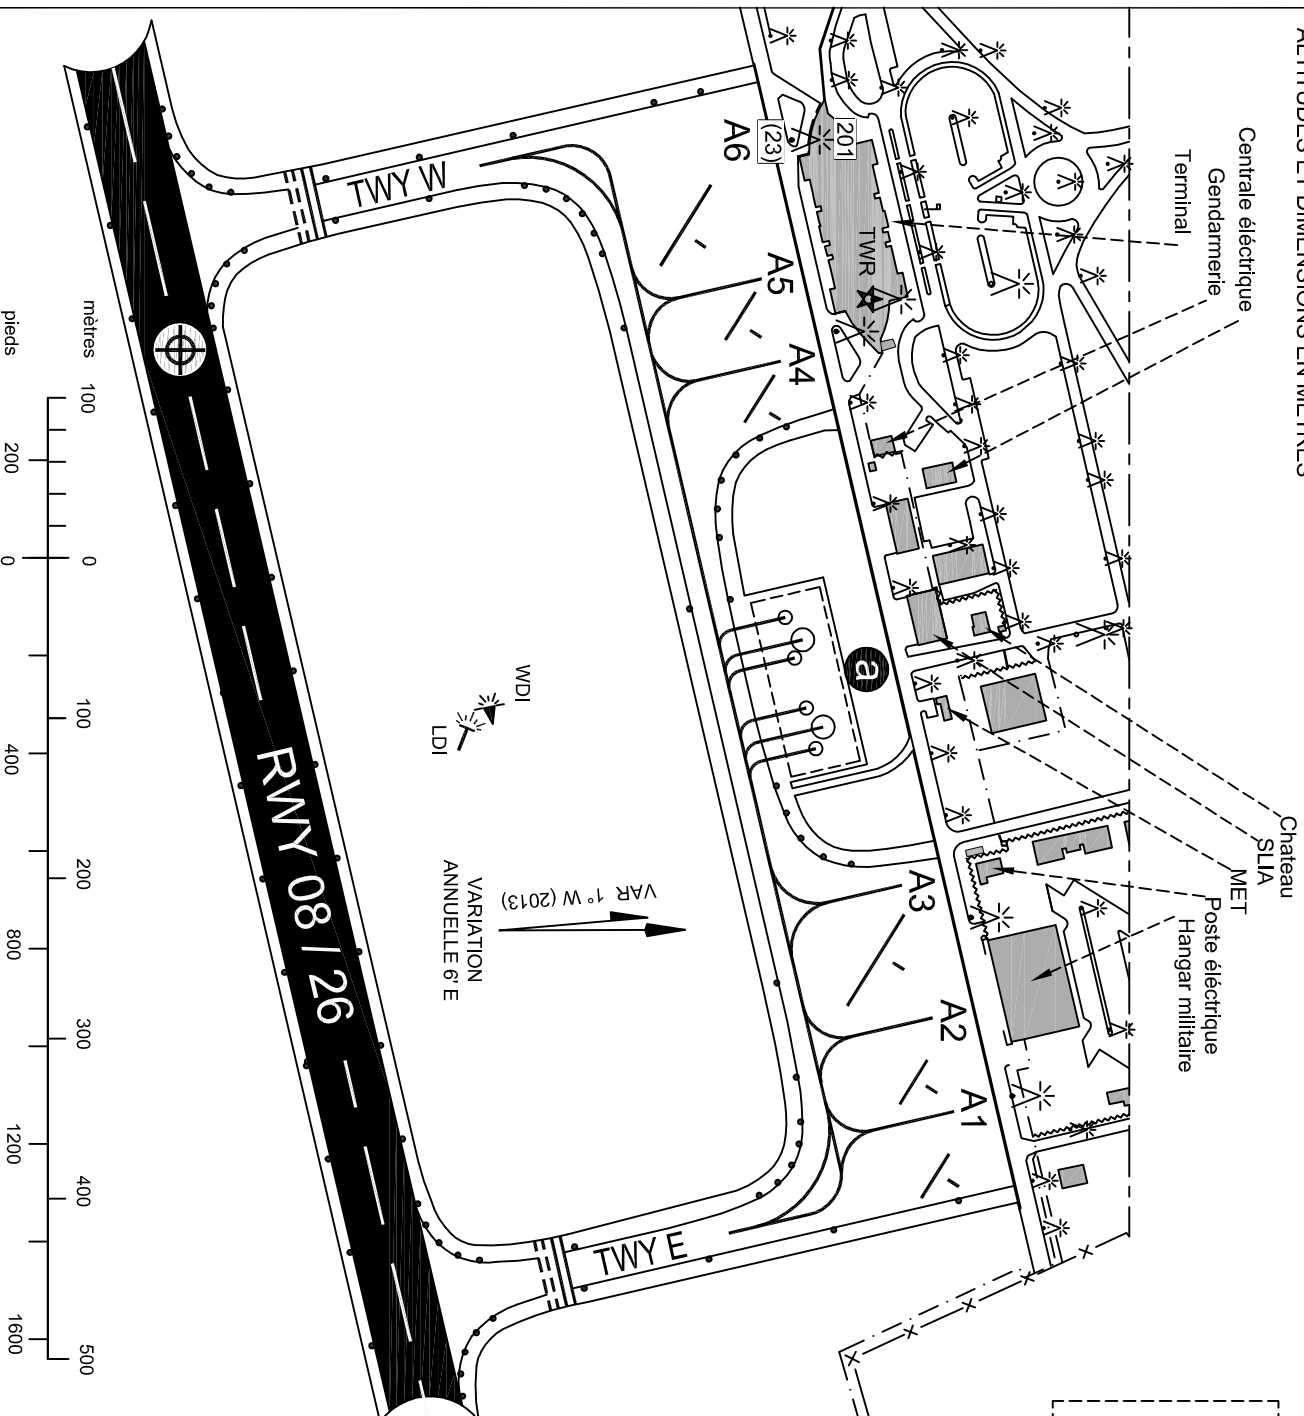

VOIES DE CIRCULATION		
BRETELLE	LARGEUR (m)	FORCE PORTANTE
TWY W		PCN 55 F/AW/T
TWY E	23	PCN 55 R/AW/T

COORDONNEES DES POSTES DE STATIONNEMENT DES AERONEFS			
N°	COORDONNEES DES POSTES D'HELISTATION EN SURFACE	ALT	FORCE PORTANTE
A1	34°59'36,48"N	003°01'20,76"W	175,34
A2	34°59'36,09"N	003°01'23,07"W	175,63
A3	34°59'35,47"N	003°01'25,89"W	176,03
A4	34°59'32,98"N	003°01'39,76"W	177,58
A5	34°59'32,64"N	003°01'41,81"W	177,85
A6	34°59'31,62"N	003°01'44,17"W	178,27

COORDONNEES DES POSTES D'HELISTATION EN SURFACE			
N°	COORDONNEES DES POSTES D'HELISTATION EN SURFACE	ALT	FORCE PORTANTE
H1	34°59'34,00"N	003°01'31,21"W	176,61
H2	34°59'34,16"N	003°01'31,73"W	176,56
H3	34°59'33,83"N	003°01'32,21"W	176,69
H4	34°59'33,62"N	003°01'33,44"W	176,83
H5	34°59'33,79"N	003°01'33,89"W	176,74
H6	34°59'33,45"N	003°01'34,45"W	176,87

LEGENDE	
Poste de stationnement	A6 H1
W/DI - L/DI (Ballisées)	
Feux de voies de circulation	
Pyлона de déclairage, Antenne.....	
Clture	X
Point d'attente avant piste	
Batiments	

