


**CARTE DE STATIONNEMENT  
ET D'ACCOSTAGE  
D'AERONEF - OACI -**

ELEV  
AIRE DE TRAFIC  
1138m

TWR 118.100

**OUARZAZATE**

ALTITUDES ET DIMENSIONS EN METRES  
RELEVEMENTS MAGNETIQUES

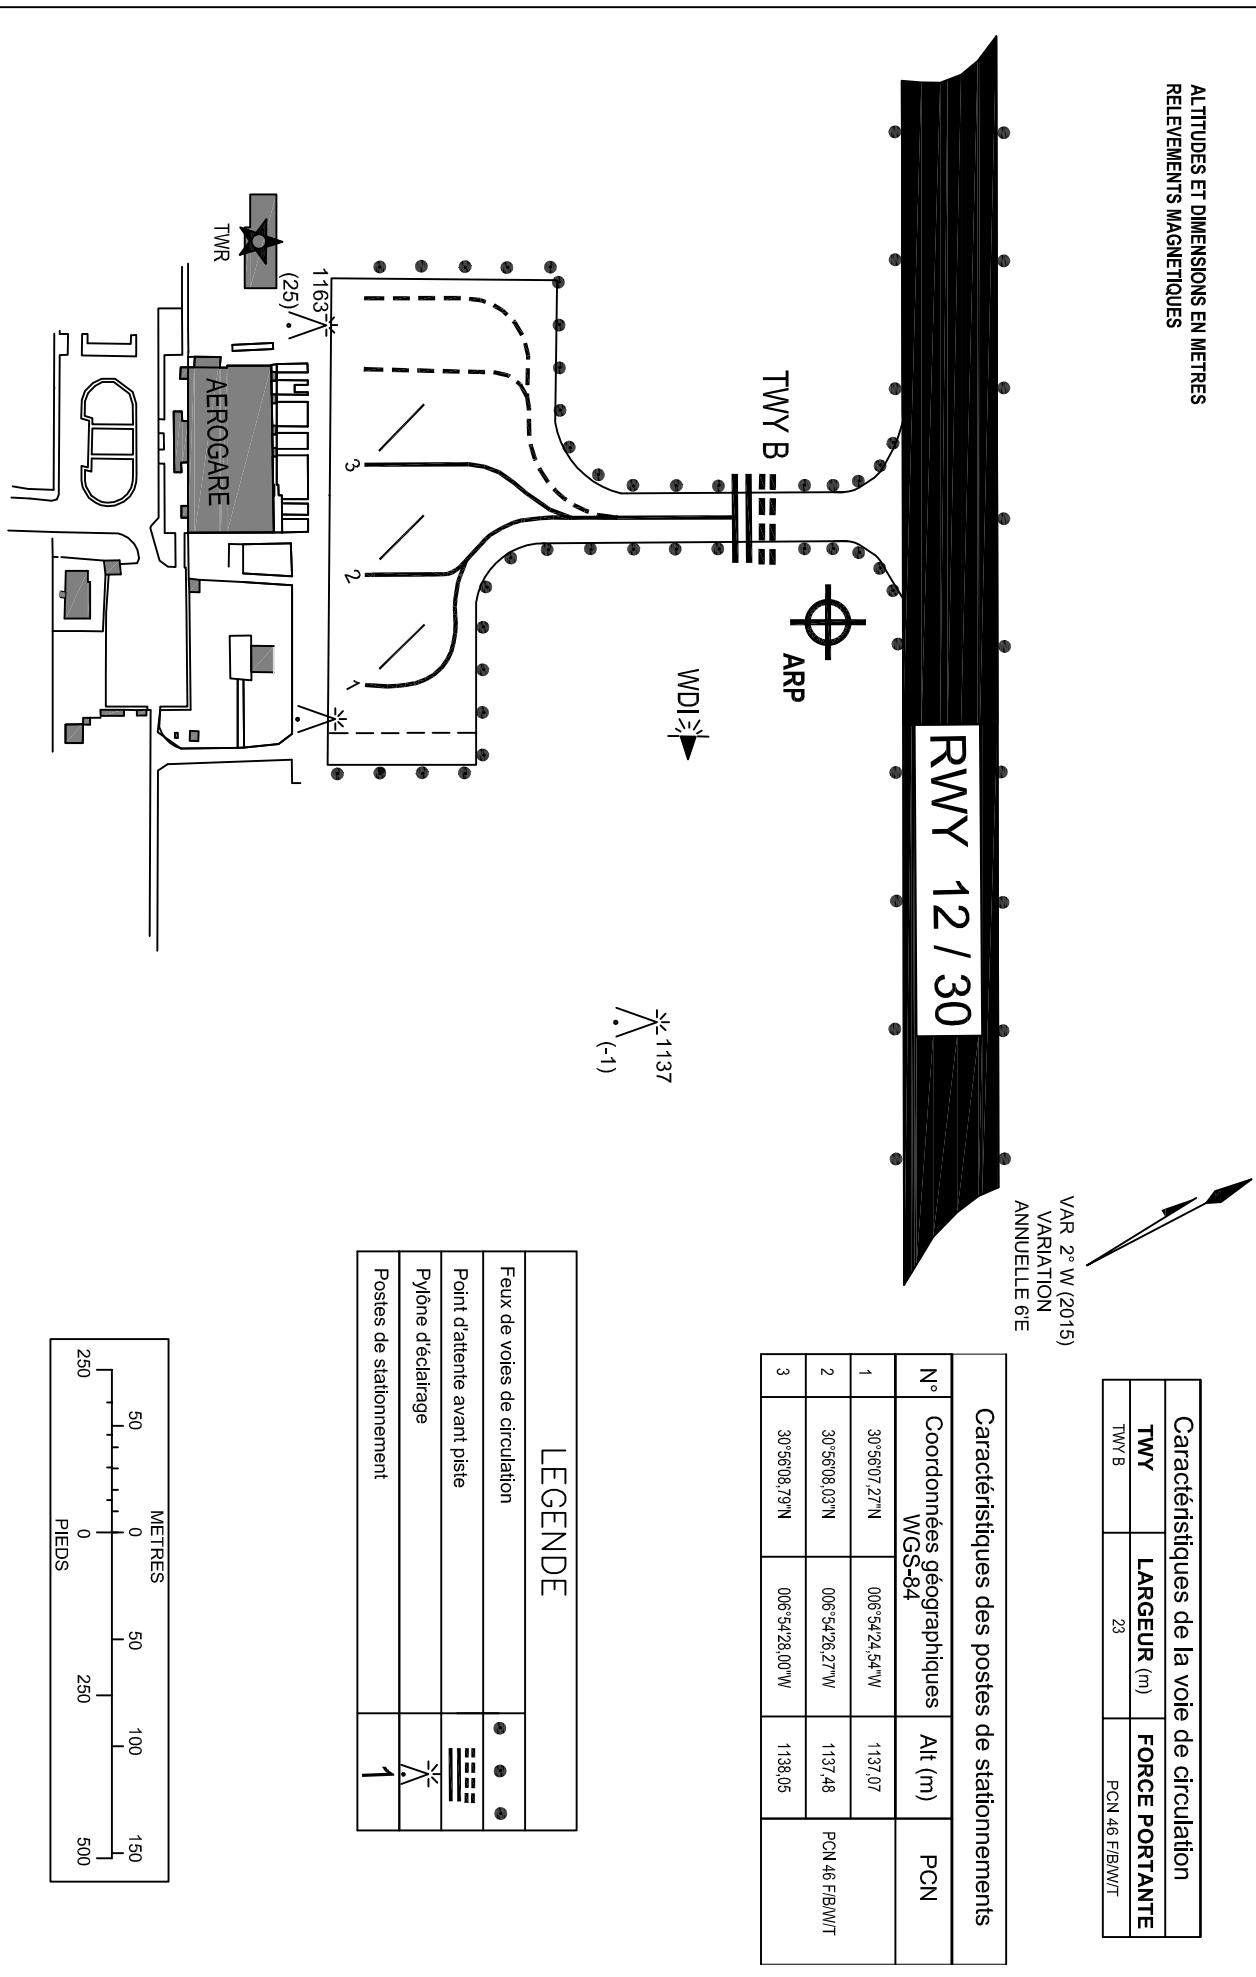

VAR 2° W (2015)  
VARIATION  
ANNUELLE 6E

Caractéristiques de la voie de circulation		
TWY	LARGEUR (m)	FORCE PORTANTE
TWY B	23	PCN 46 F/B/W/T

Caractéristiques des postes de stationnements			
N°	Coordonnées géographiques WGS-84	Alt (m)	PCN
1	30°56'07,27"N 006°54'24,54"W	1137,07	PCN 46 F/B/W/T
2	30°56'08,03"N 006°54'26,27"W	1137,48	
3	30°56'08,79"N 006°54'28,00"W	1138,05	

LEGENDE	
Feux de voies de circulation	
Point d'attente avant piste	
Pylône d'éclairage	
Postes de stationnement	

