


ATTERRISSAGE AUX INSTRUMENTS

LAT : 11°10'02,7 N
LONG : 004°19'15,8 W

BOBO-DIOULASSO (DFOO)

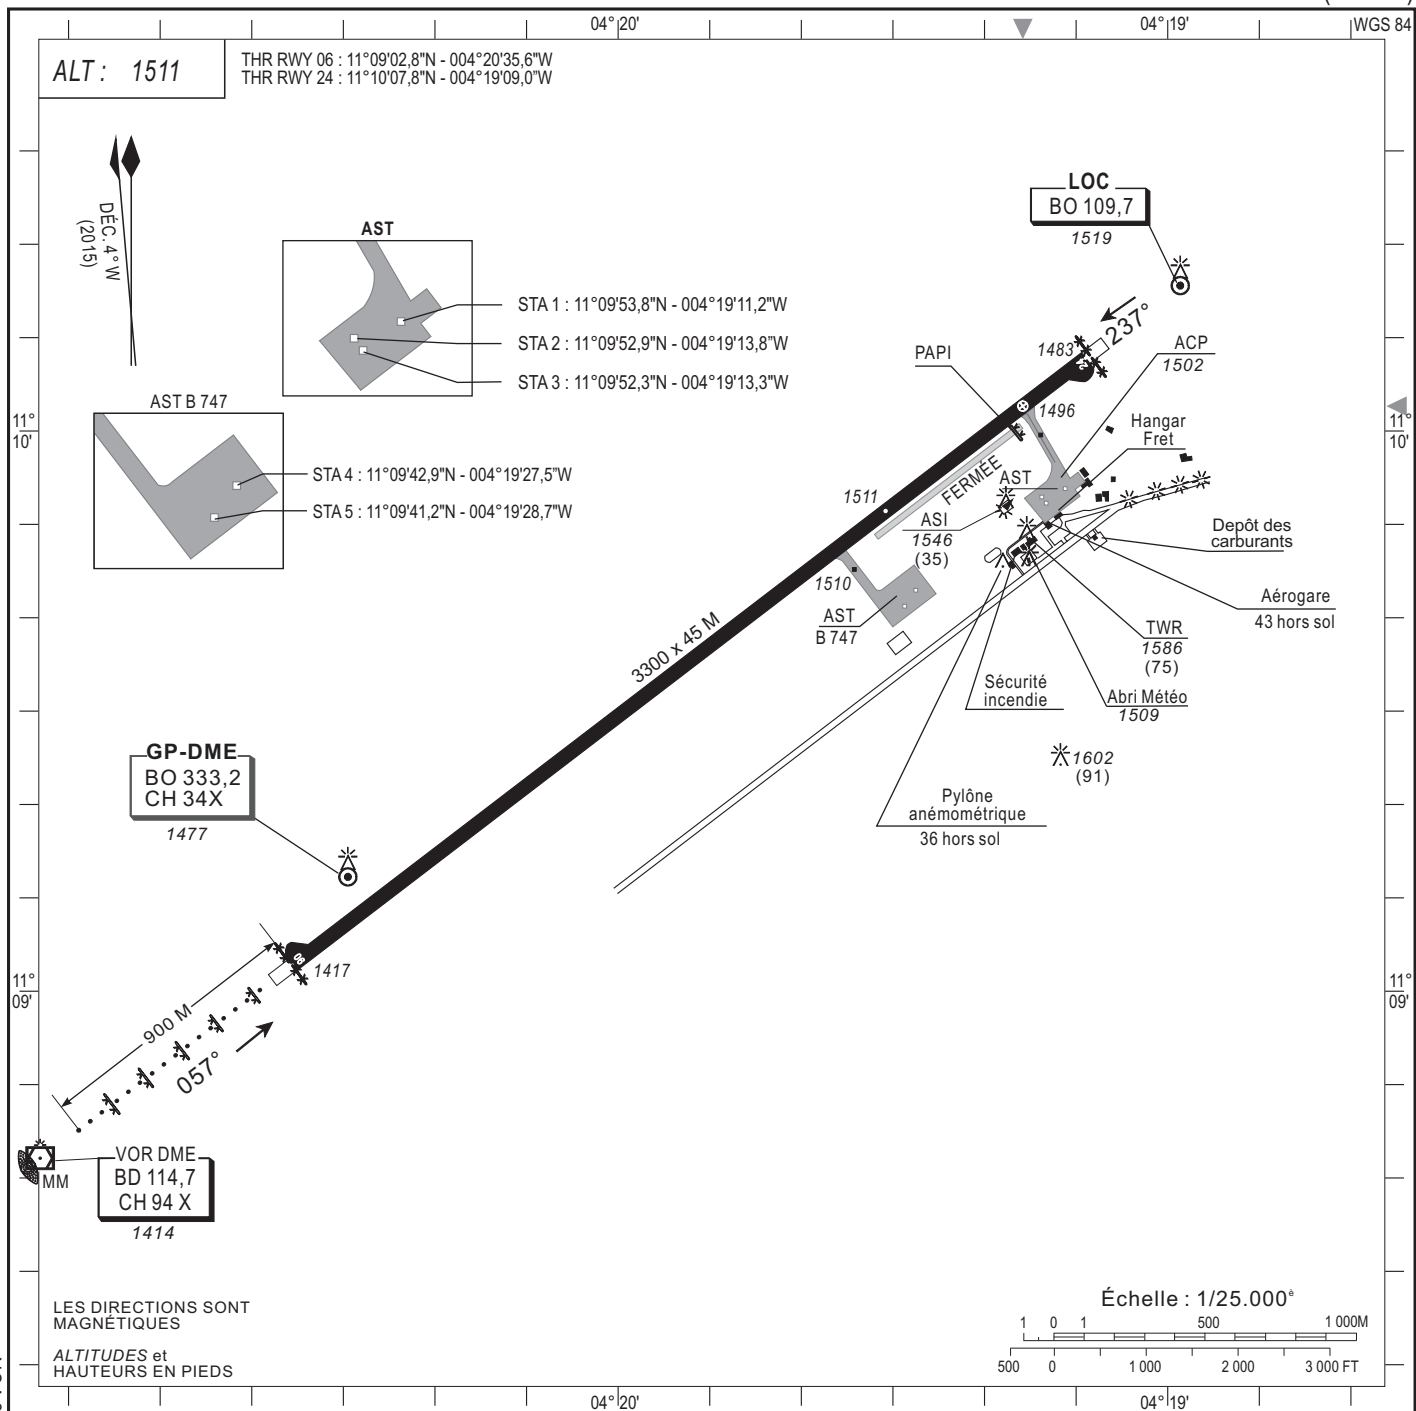

CORRECTIONS : Suppression des NDB « BO » et « BDO » - Alt. antenne VOR

RWY	Approche	PAPI	Feux de contraste	Feux de seuil	Feux de piste	Feux d'extrémité de piste	Feux d'extrémité de PA
06	Axiale LIH - LIL unidirectionnel	NIL	Rouges LIL	6 Verts LIH unidirectionnels	Feux LIH Blancs omnidirectionnels et jaunes sur les 600 derniers mètres	6 Rouges LIH unidirectionnels	Rouges LIH unidirectionnels
24	NIL	Gauche 3°	NIL	6 Verts LIH unidirectionnels	Feux LIH Blancs omnidirectionnels et jaunes sur les 600 derniers mètres	6 Rouges LIH unidirectionnels	Rouges LIH unidirectionnels

Voie de circulation et aire de stationnement : Feux bleus LIL hors sol omnidirectionnels
Balisage latéral des PA : Feux rouges LIL unidirectionnels.

CONSIGNES PARTICULIÈRES : NIL