


PLANO DE ESTACIONAMIENTO
Y ATRAQUE DE AERONAVES-OACI

ELEV APN
12

TWR 118.500
GMC 121.925

IBIZA

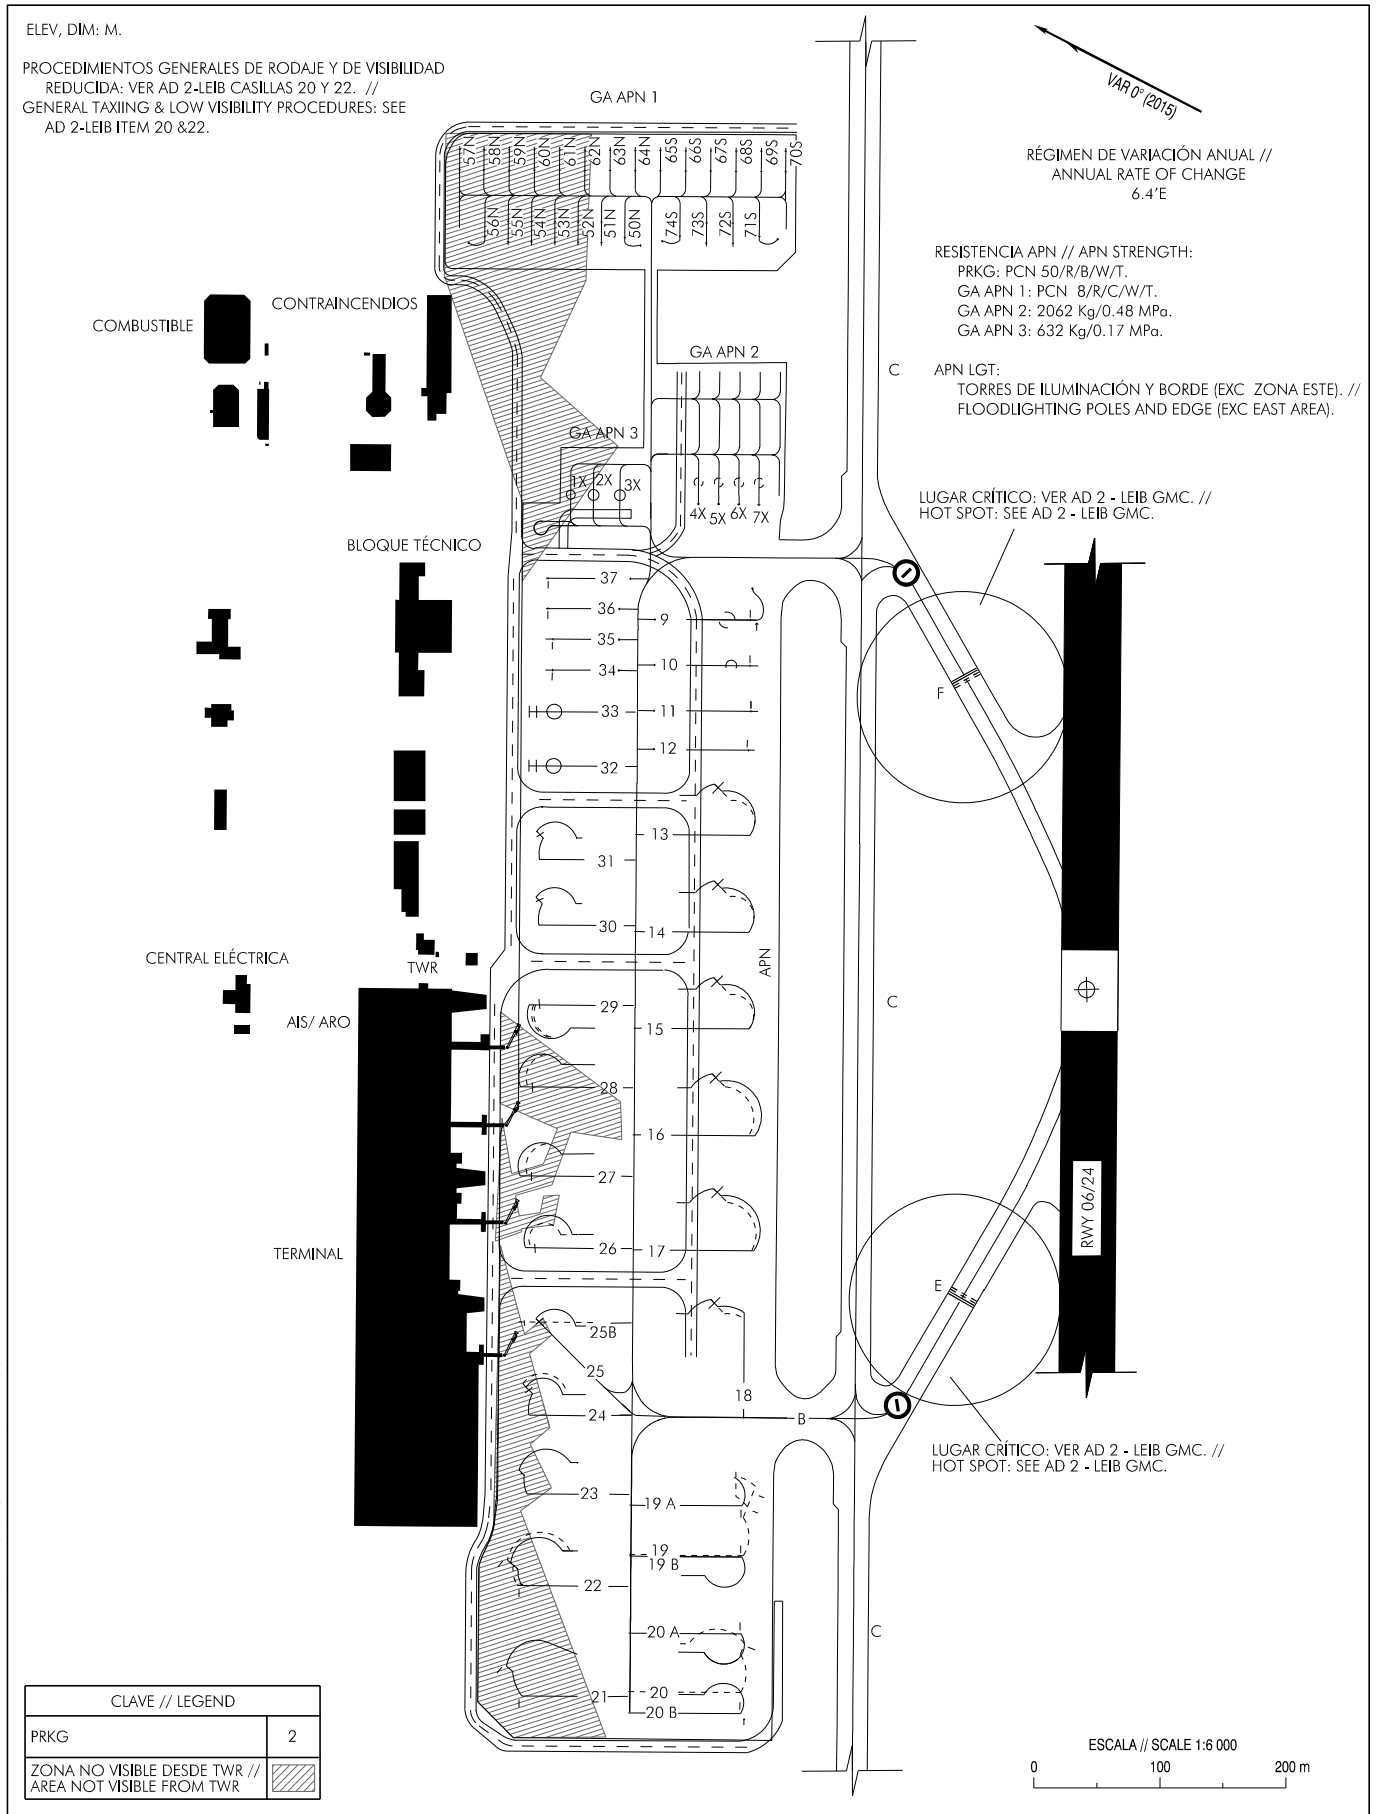

CAMBIOS: SENALIZACIÓN APN GA 1. //
CHANGES: GA APN 1 MARKINGS.